


19 méter

3 méter

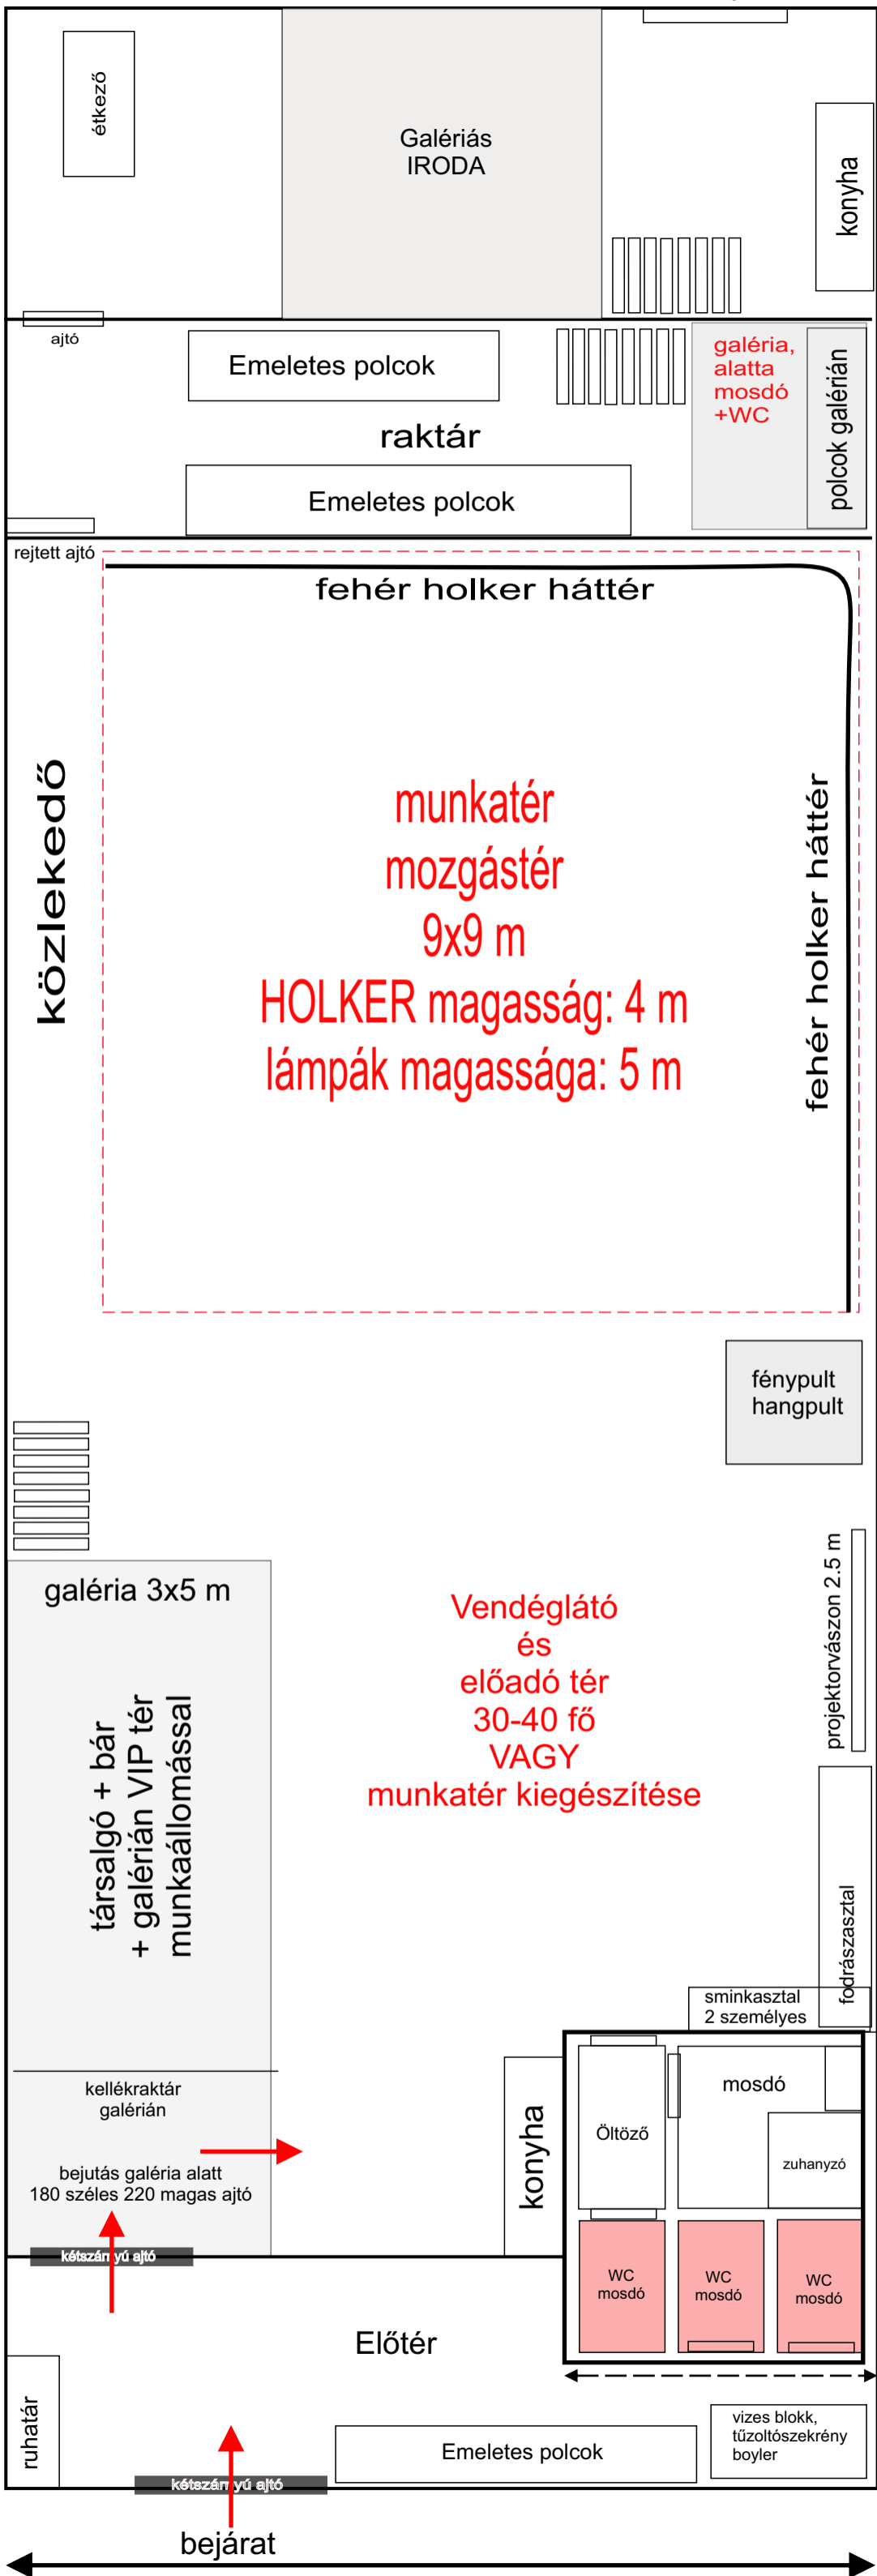

3.5 méter

3 méter

3 méter

9.9 méter